

<p>12345 Deze kaart is noordgericht Perceelnummer 25 Huisnummer</p> <p>— Vastgestelde kadastrale grens — Voorlopige kadastrale grens — Administratieve kadastrale grens — Bebouwing — Overige topografie</p> <p>Voor een eensluidend uittreksel, geleverd op 8 januari 2020 De bewaarder van het kadaster en de openbare registers</p>	<p>Schaal 1:2500</p> <p>Kadastrale gemeente Vledder Sectie H Perceel 2495</p> <p>Aan dit uittreksel kunnen geen betrouwbare maten worden ontleend. De Dienst voor het kadaster en de openbare registers behoudt zich de intellectuele eigendomsrechten voor, waaronder het auteursrecht en het databankenrecht.</p>	
--	---	--

## Eigendomsinformatie

### ALGEMEEN

Kadastrale aanduiding [Vledder H 2495](#)

Kadastrale objectidentificatie : 057020249570000

**Locatie** Vledderweg 35  
8381 AB Vledder

Locatiegegevens zijn ontleend aan de Basisregistraties Adressen en Gebouwen

**Kadastrale grootte** 31.310 m<sup>2</sup> **Deelperceel circa 6600 m2. Perceel dient opnieuw uitgemeten te worden, maten zijn indicatief**

**Grens en grootte** Vastgesteld

**Coördinaten** 209469 - 540184

**Omschrijving** Wonen (agrarisch)

Terrein (grasland)

**Koopjaar** 2018

**Ontstaan uit** [Vledder H 2049](#)

### AANTEKENINGEN

**Publiekrechtelijke beperking** Er zijn geen beperkingen bekend in de Basisregistratie Kadaster.  
**Basisregistratie Kadaster**

**Publiekrechtelijke beperking** Er zijn geen beperkingen bekend in de Landelijke Voorziening WKP.B.  
**Landelijke Voorziening**

### RECHTEN

#### 1 Eigendom (recht van)

## Eigendomsinformatie

### ALGEMEEN

Kadastrale aanduiding [Vledder H 2536](#)

Kadastrale objectidentificatie : 057020253670000

**Locatie** Vledderweg 35  
8381 AB Vledder

**Kadastrale grootte** 17.505 m<sup>2</sup> **Deelperceel circa 3000m<sup>2</sup> groot. Perceel dient opnieuw uitgemeten te worden. Maten zijn indicatief.**

**Grens en grootte** Vastgesteld

**Coördinaten** 209347 - 540238

**Omschrijving** Wonen (agrarisch)

Terrein (grasland)

**Koopjaar** 2018

**Ontstaan uit** [Vledder H 2494](#)


### AANTEKENINGEN

**Publiekrechtelijke beperking** Er zijn geen beperkingen bekend in de Basisregistratie Kadaster.  
**Basisregistratie Kadaster**

**Publiekrechtelijke beperking** Er zijn geen beperkingen bekend in de Landelijke Voorziening WKP.B.  
**Landelijke Voorziening**

### RECHTEN

#### 1 Eigendom (recht van)

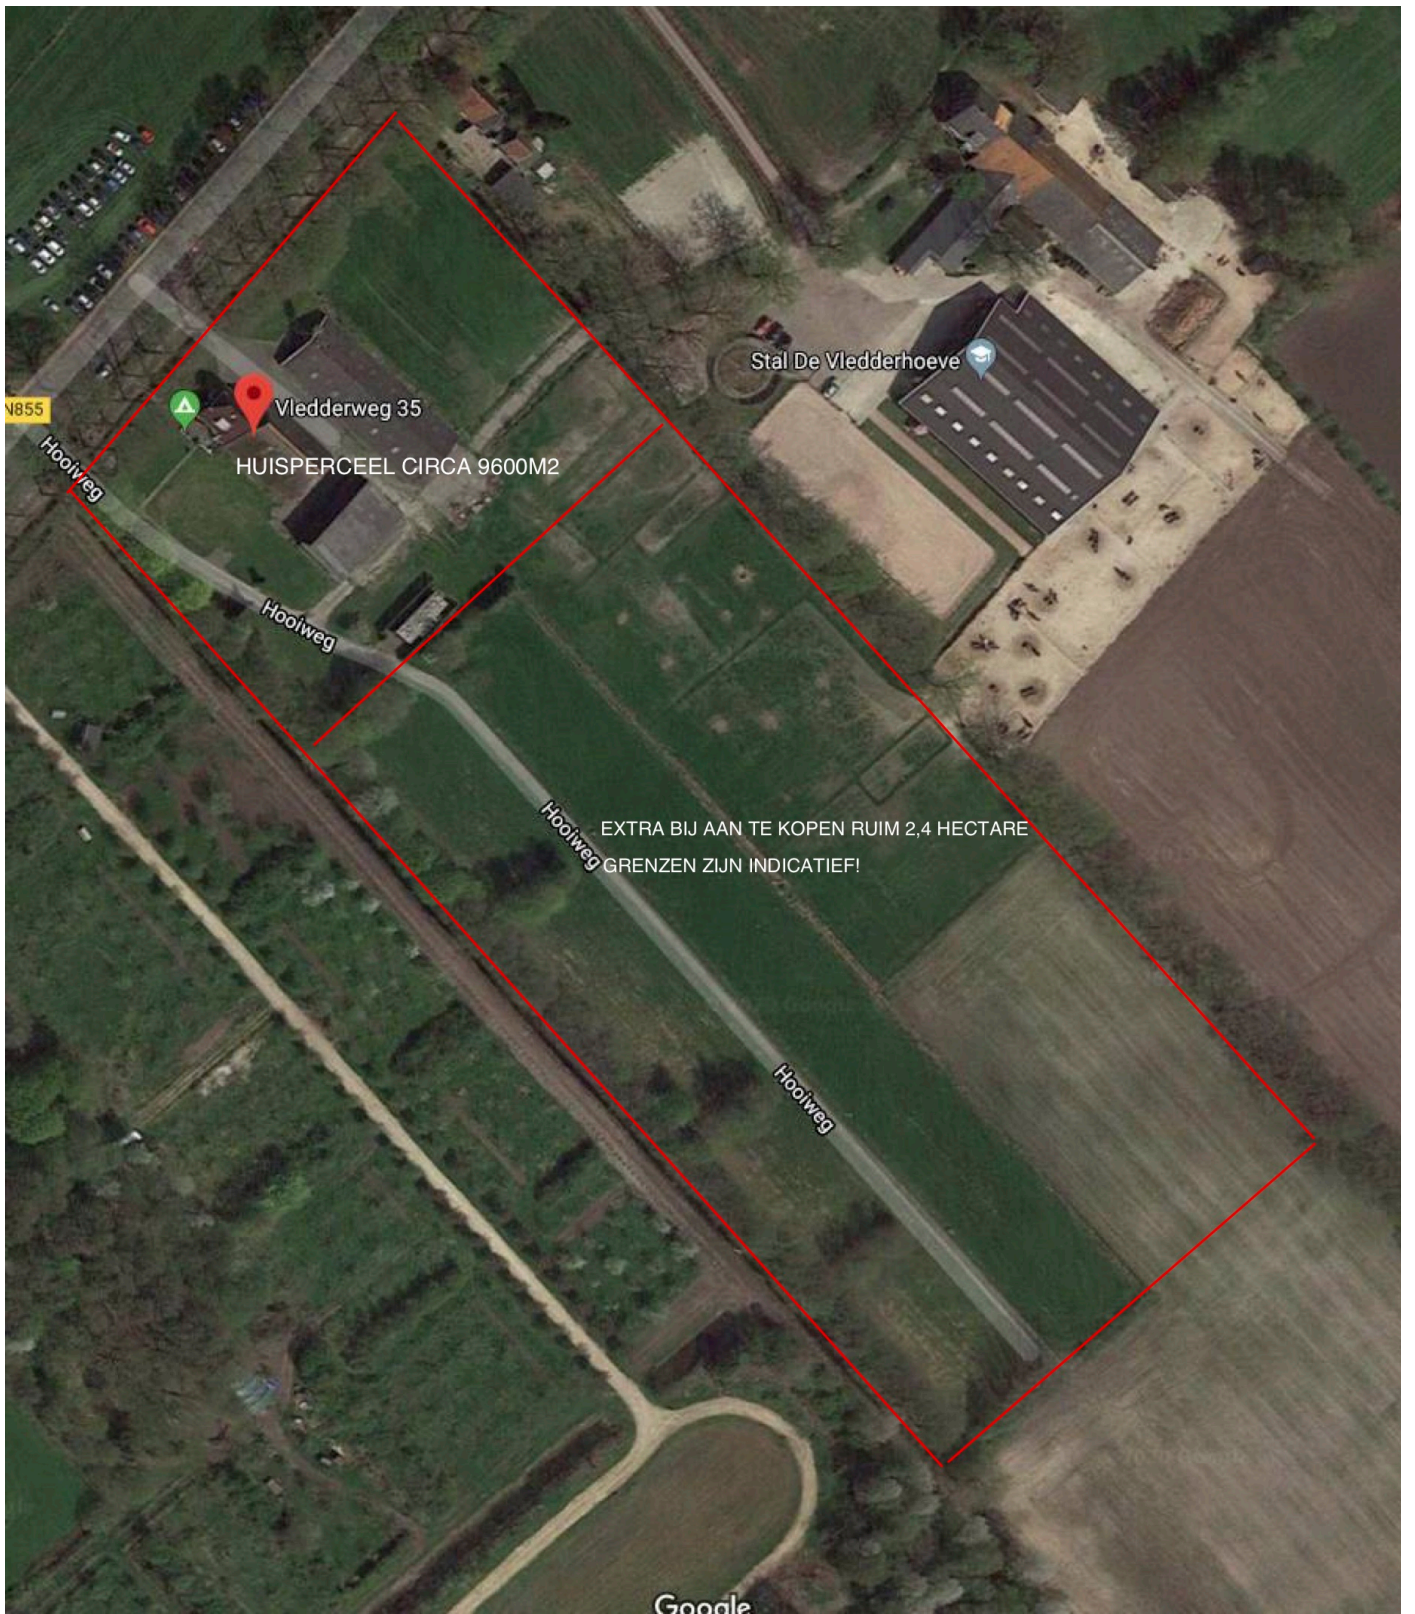

Vledderweg 35  
HUISPERCEEL CIRCA 9600M2

Stal De Vledderhoeve

N855

Hooiweg

Hooiweg

Hooiweg

EXTRA BIJ AAN TE KOPEN RUIM 2,4 HECTARE  
GRENZEN ZIJN INDICATIEF!

Hooiweg

Google